



所在地				
区画	利用区分	地番	地目	地積
A-1	自用地	86-2	宅地	8.28㎡
		87-15	宅地	35.81㎡
		96-1の一部	宅地	104.97㎡
		96-2	宅地	1.02㎡
		99-1の一部	宅地	402.74㎡
		99-3	宅地	1.09㎡
			計	553.91㎡

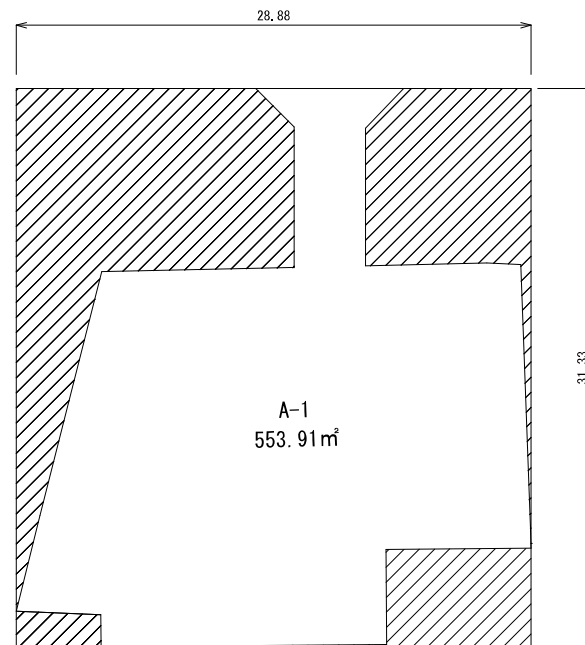


想定整形地
間口距離: 28.88m
奥行距離: 31.33m

有効宅地	553.91㎡
陰地面積	350.9004㎡
想定整形地地積	904.8104㎡
陰地割合	38.78%

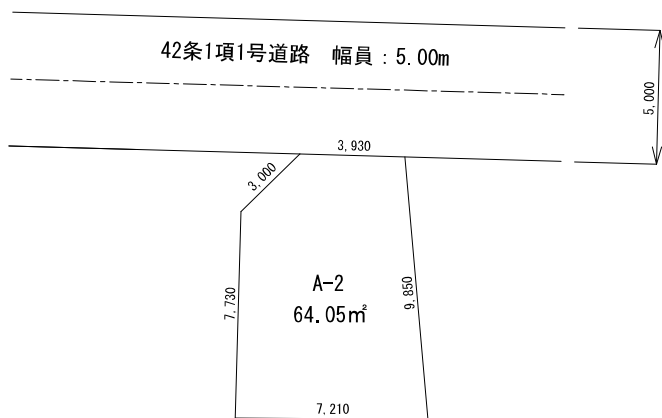


所在地				
区画	利用区分	地番	地目	地積
A-2	貸宅地	87-14	宅地	64.05㎡

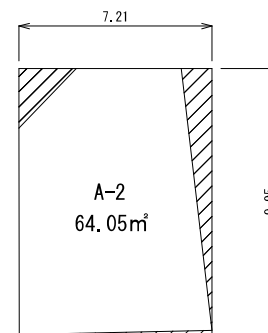


理想整形地
間口距離 : 7.21m
奥行距離 : 9.95m


有効宅地	64.05㎡
陰地面積	7.68㎡
理想整形地地積	71.73㎡
陰地割合	10.70%

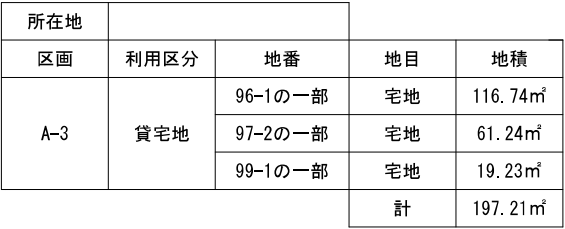

所在地				
区画	利用区分	地番	地目	地積
A-3	貸宅地	96-1の一部	宅地	116.74㎡
		97-2の一部	宅地	61.24㎡
		99-1の一部	宅地	19.23㎡
			計	197.21㎡

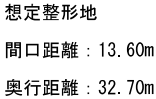

有効宅地	197.21㎡
陰地面積	247.51㎡
想定整形地地積	444.72㎡
陰地割合	55.65%

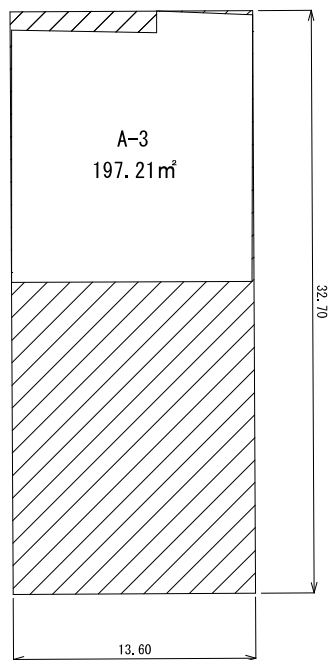

想定整形地

間口距離：13.60m

奥行距離：32.70m

有効宅地	197.21㎡
陰地面積	247.51㎡
想定整形地地積	444.72㎡
陰地割合	55.65%

所在地

図面名称


想定整形図

DATE

SCALE

1/300

NO.

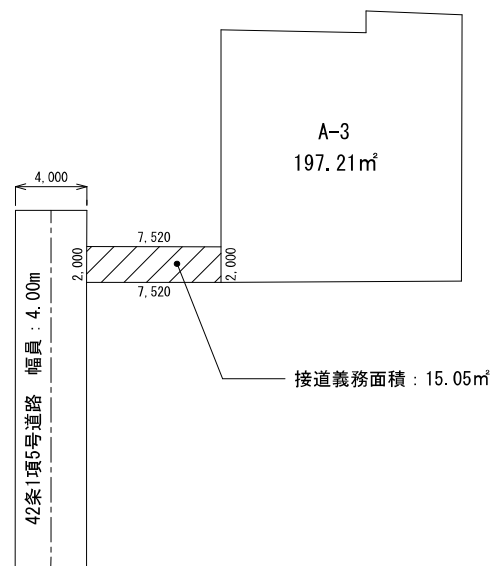

所在地

図面名称


無道路地図

DATE

SCALE


1/300

NO.

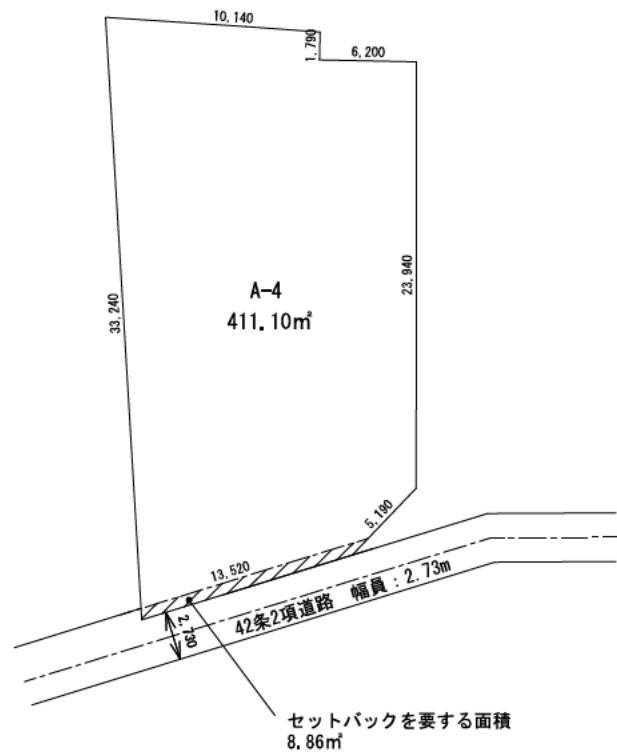

所在地						
区画	利用区分	地番	地目	地積	セットバックを要する面積	有効地積
A-4	貸宅地	98-1の一部	宅地	142.28㎡	2.79㎡	139.49㎡
		98-2の一部	宅地	89.57㎡	-	89.57㎡
		98-3	宅地	186.38㎡	6.07㎡	180.31㎡
		99-1の一部	宅地	1.73㎡	-	1.73㎡
		計		419.96㎡	8.86㎡	411.10㎡

所在地	図面名称 利用区分図	DATE	SCALE 1/300	NO.
-----	---------------	------	----------------	-----

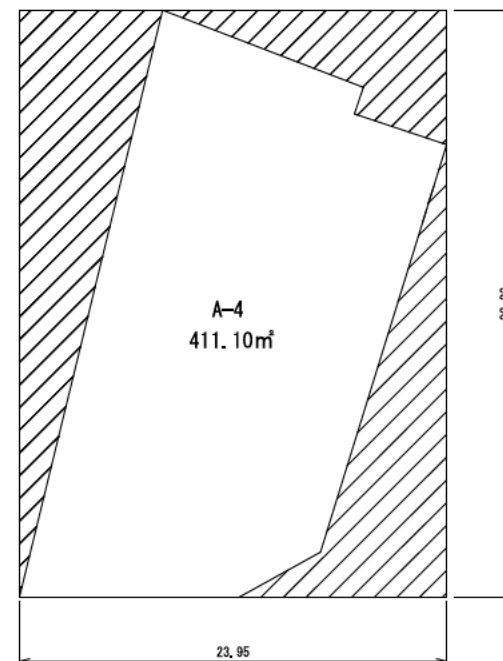

想定整形地
間口距離 : 23.95m
奥行距離 : 32.93m



有効宅地	411.10㎡
陰地面積	377.57㎡
想定整形地地積	788.67㎡
陰地割合	47.87%

所在地	図面名称 想定整形図	DATE	SCALE 1/300	NO.
-----	---------------	------	----------------	-----



セットバックを要する面積
4.78㎡

所在地						
区画	利用区分	地番	地目	地積	セットバックを要する面積	有効地積
A-6	私道	97-2の一部	宅地	23.63㎡	-	23.63㎡
		98-1の一部	宅地	89.72㎡	4.78㎡	84.94㎡
		98-2の一部	宅地	3.81㎡	-	3.81㎡
		99-1の一部	宅地	46.70㎡	-	46.70㎡
		計		163.86㎡	4.78㎡	159.08㎡

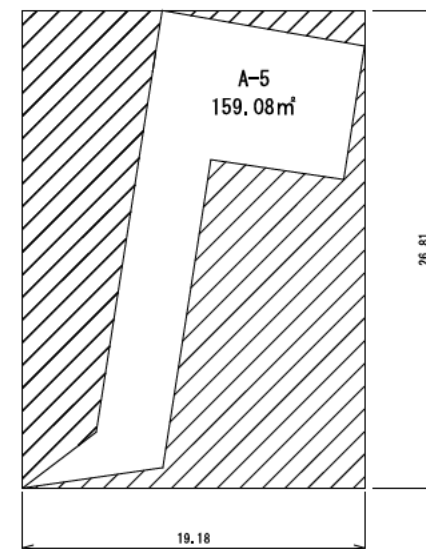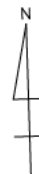

想定整形地


間口距離 : 19.18m

奥行距離 : 26.81m

有効宅地	159.08㎡
陰地面積	355.13㎡
想定整形地地積	514.21㎡
陰地割合	69.06%

道路台帳（台帳平面図）


令和2年7月14日

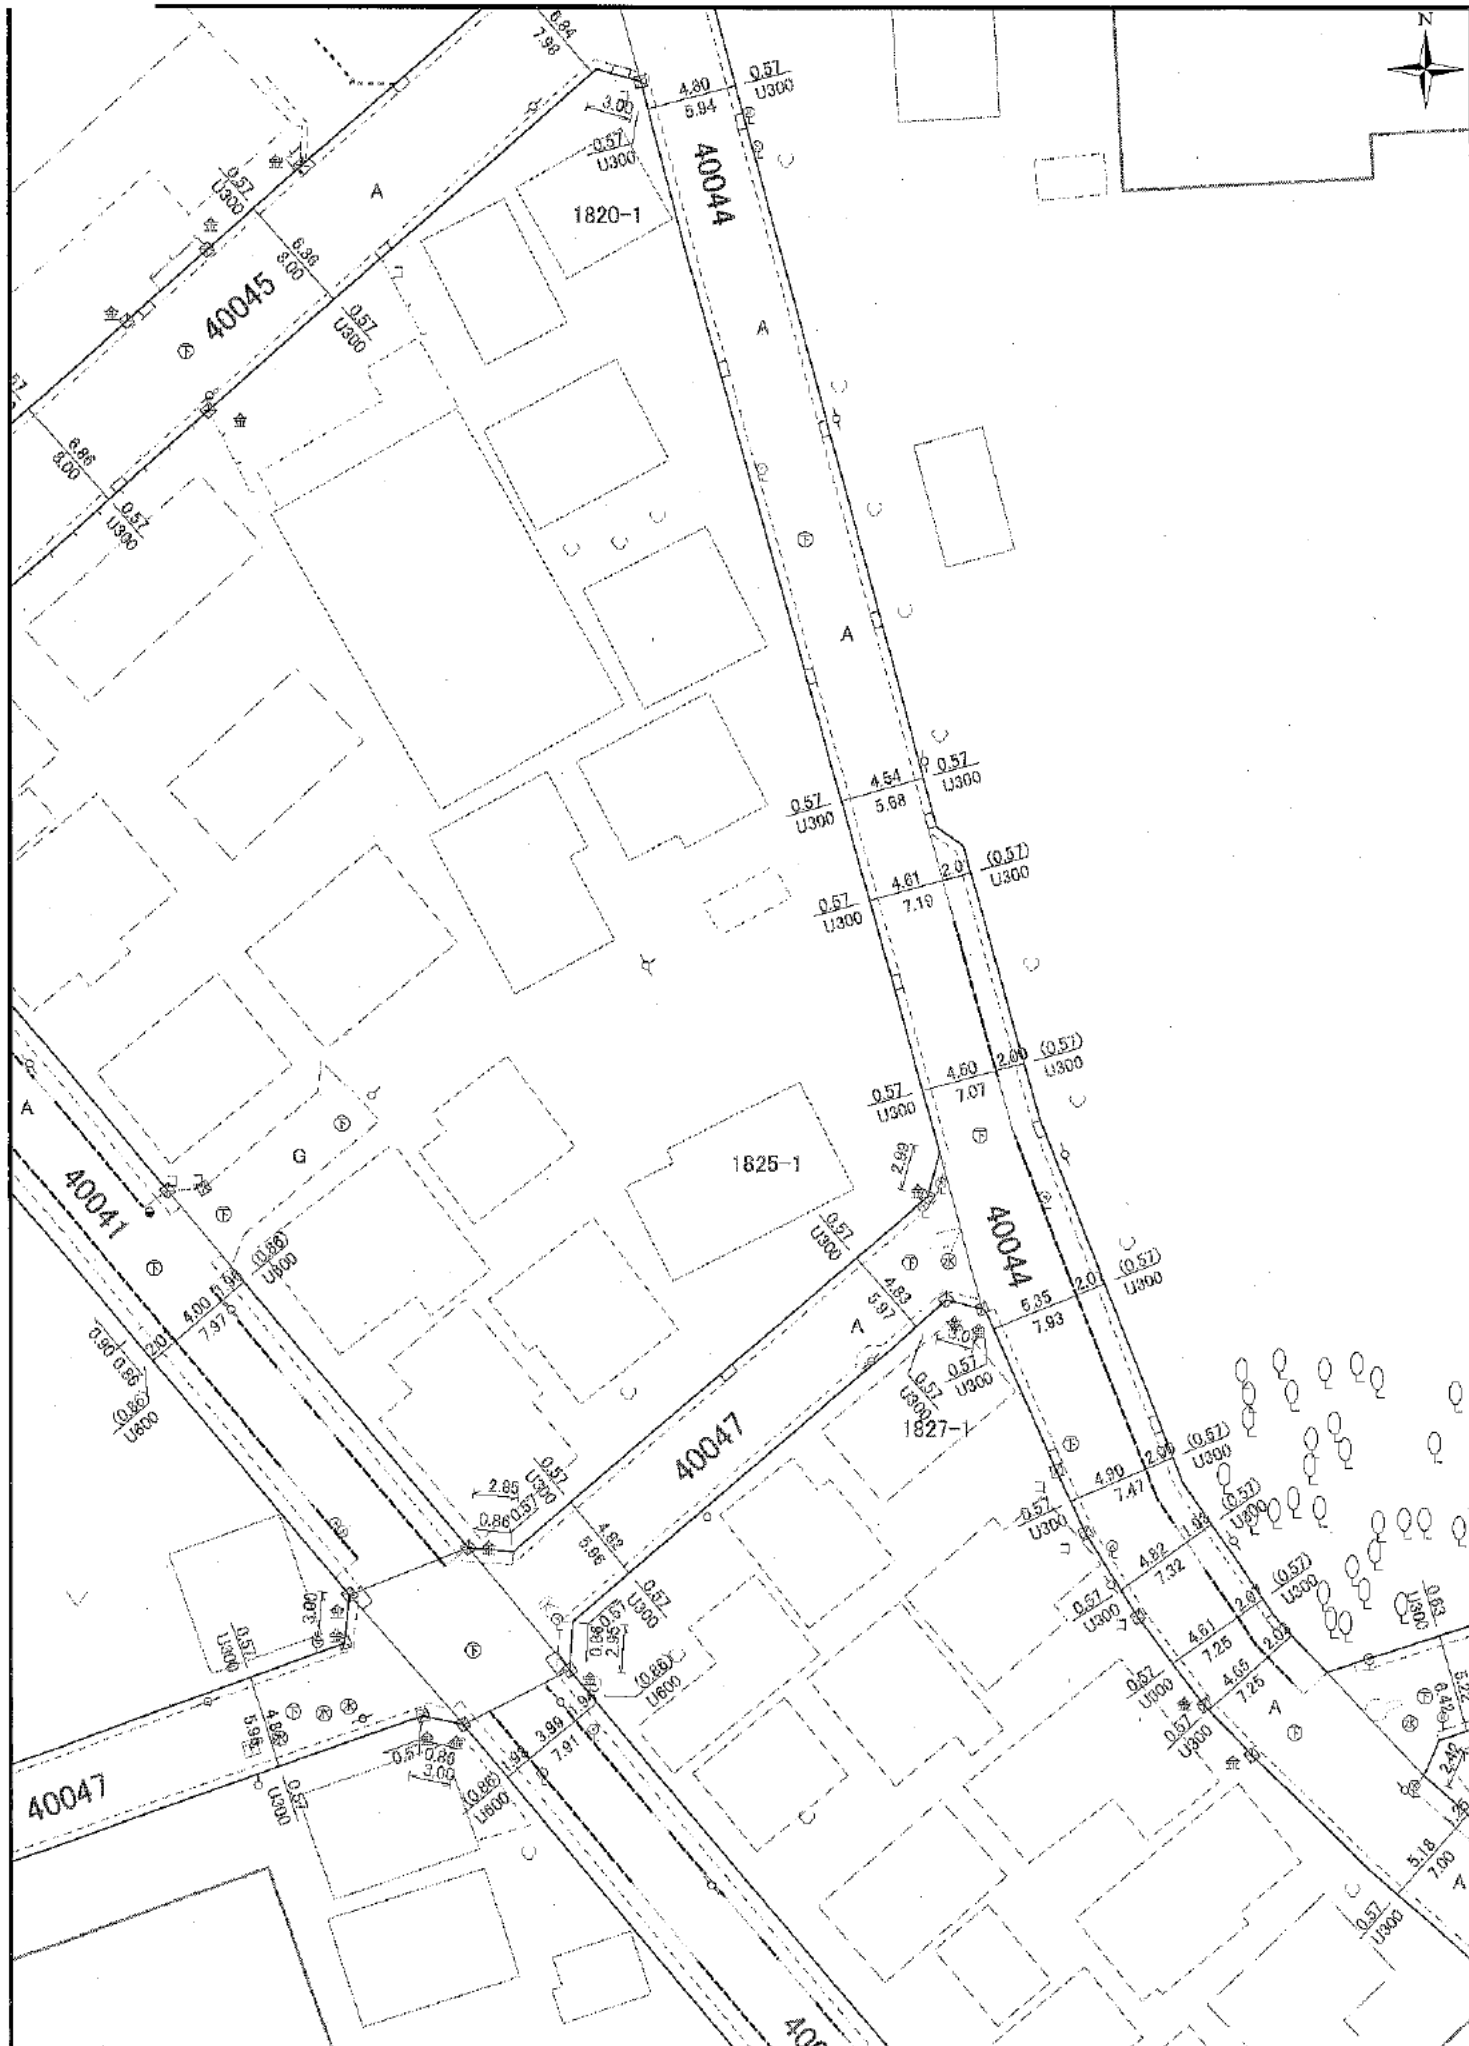

水道配管図

図面番号

11-23

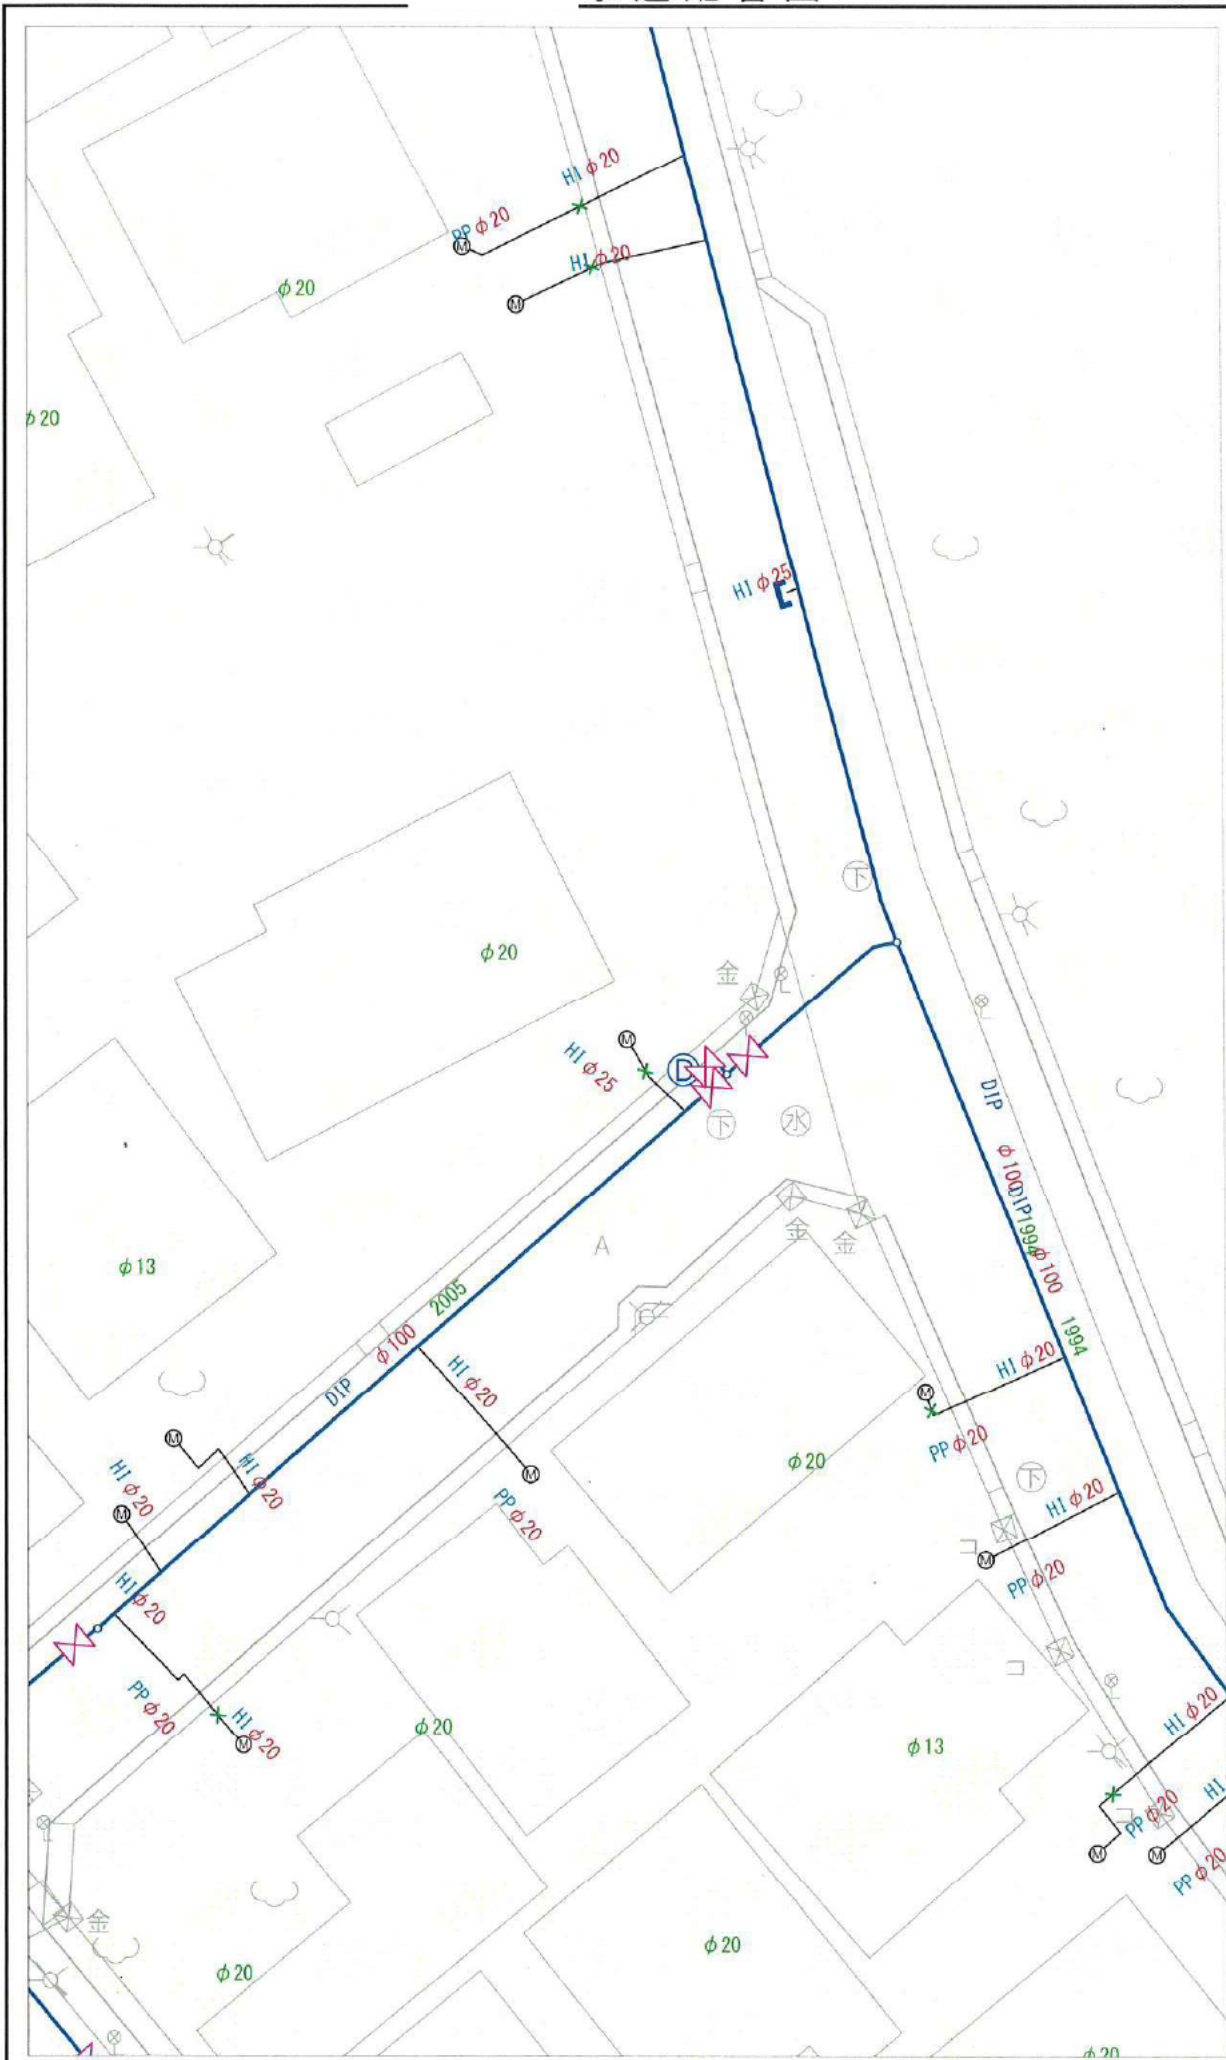

記号表示凡例

	配水管
	残置管
	給水管
	高圧給水管
	送水管
	導水管
	配水池
	ポンプ
	ブースターポンプ
	ブロック化切井
	減圧弁
	管径変更点
	管種変更点
	管径・管種変更点
	埋設口(交点)
	管架
	工区線
	メータ
	給水管径変更点
	全切井
	ストップバルブ
	スリースバルブ
	ストレーナ
	止水栓
	止水栓共同
	逆止弁
	消火栓
	空気弁
	読書計
	水通(取水点)
	受水槽
	散水栓
	水質監視装置
	路上段
	排水溝
	直結増圧

【注意】

・この図面は参考図面となります。
 ・地形変化等により現地と図面が異なる場合があります。
 ・そのため、必ず施工前に現地調査を行ってください。
 ・この図面の記載内容について、ご不明な点がありましたら、係員までお尋ねください。

無断転用禁止

上下水道部


1:250



2020年07月14日

公共下水道台帳 施設平面図

1:500

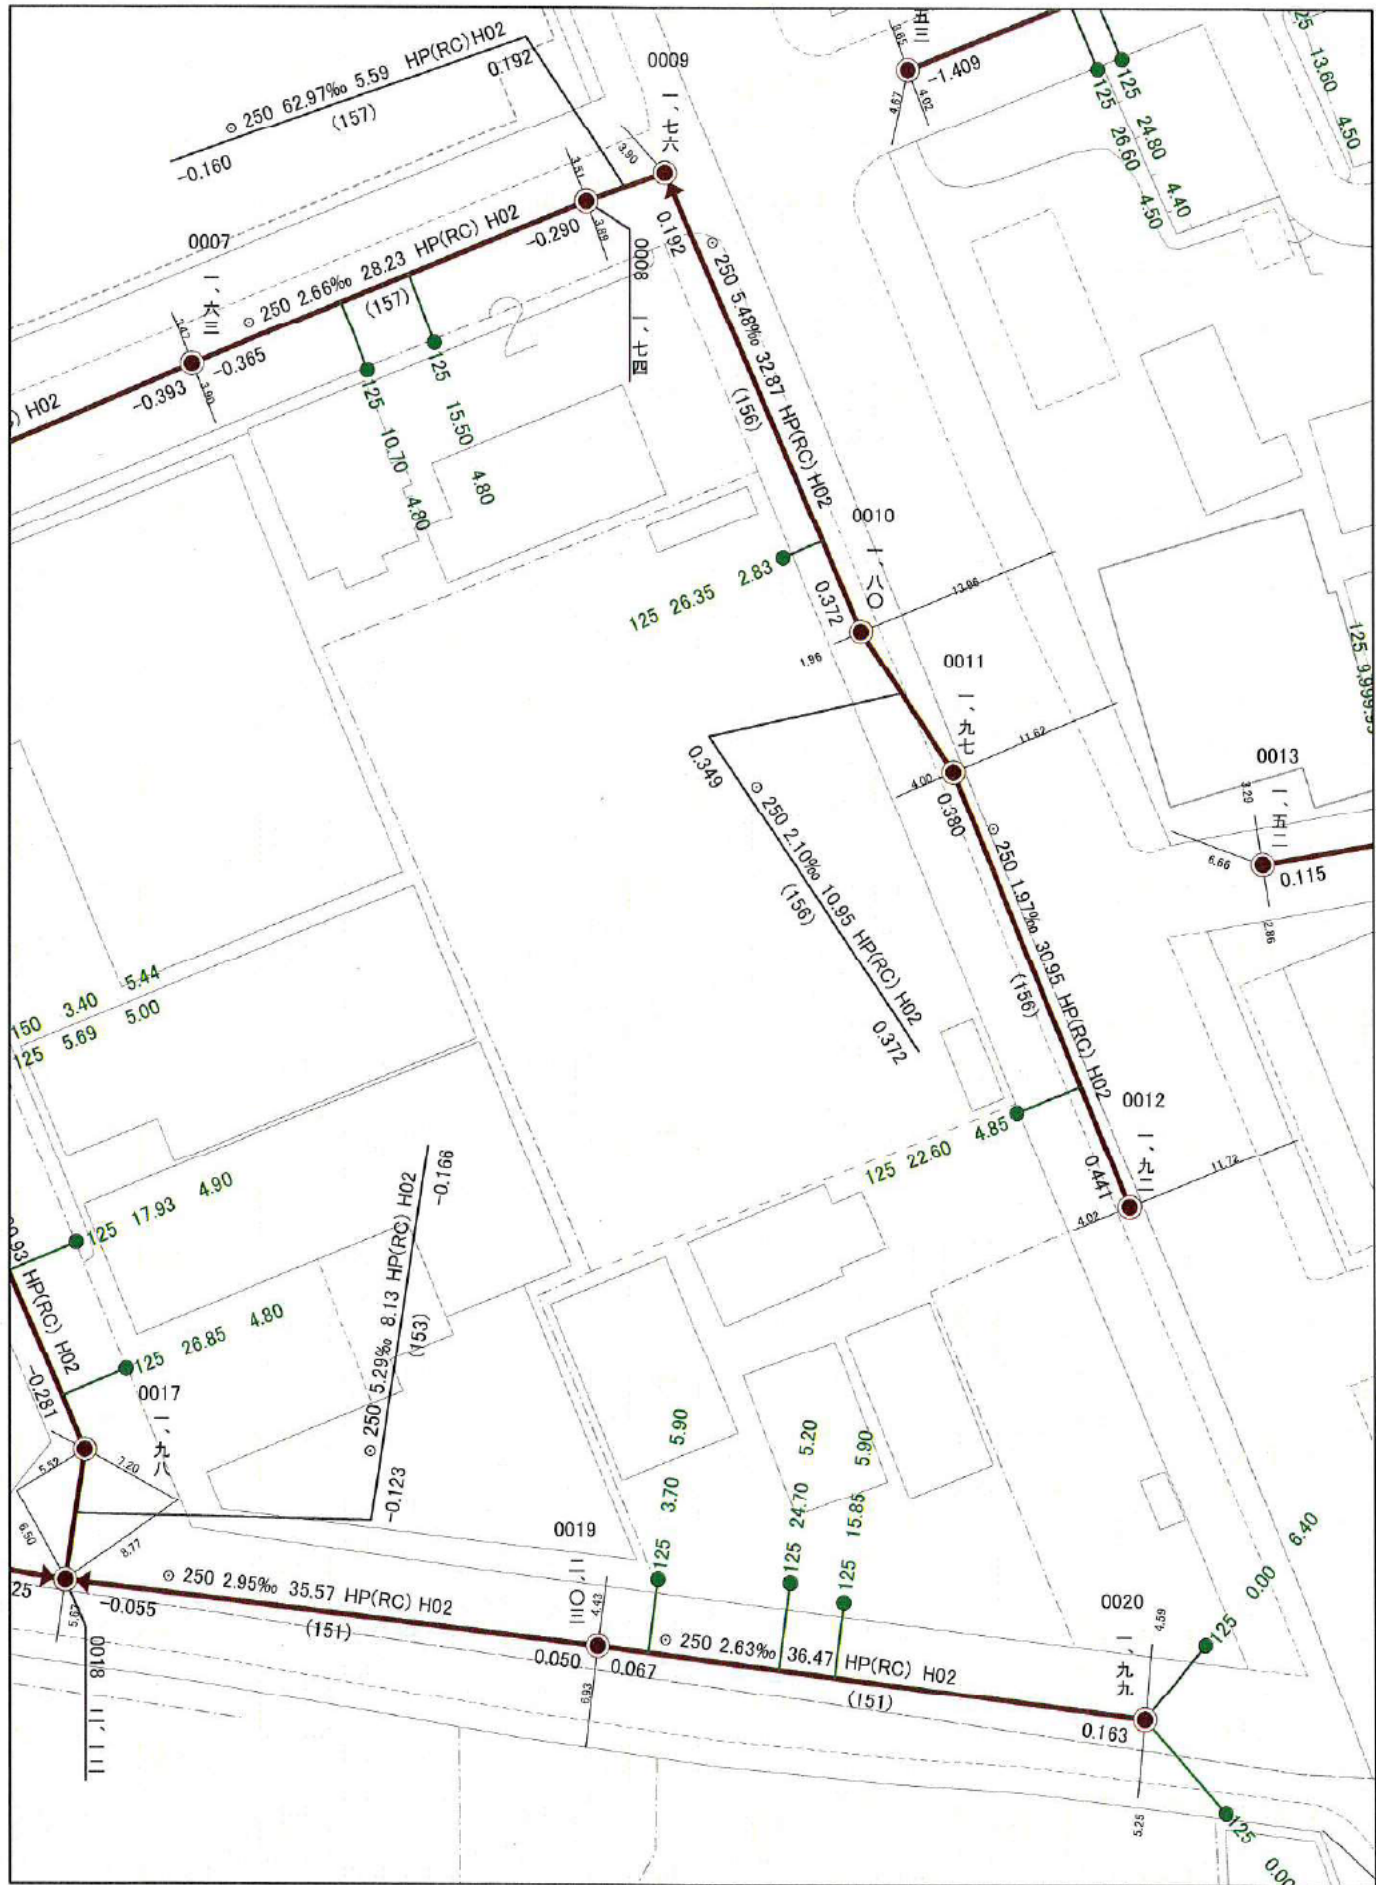

この図面は、参考図面です。無断転用禁止


出図年月日：2020年07月14日

下水道課

下水道課では、出来る限り最新で正確な情報の提供に努めておりますが、施設平面図は、現地を正確かつ詳細に測量したものではありません。

また、工事等が行われた場合、図面と現地が整合しないことがあります。

したがって、本図面を設計、工事等にご利用される際は、下水道施設の位置などを現地で調査・確認のうえ、ご利用ください。

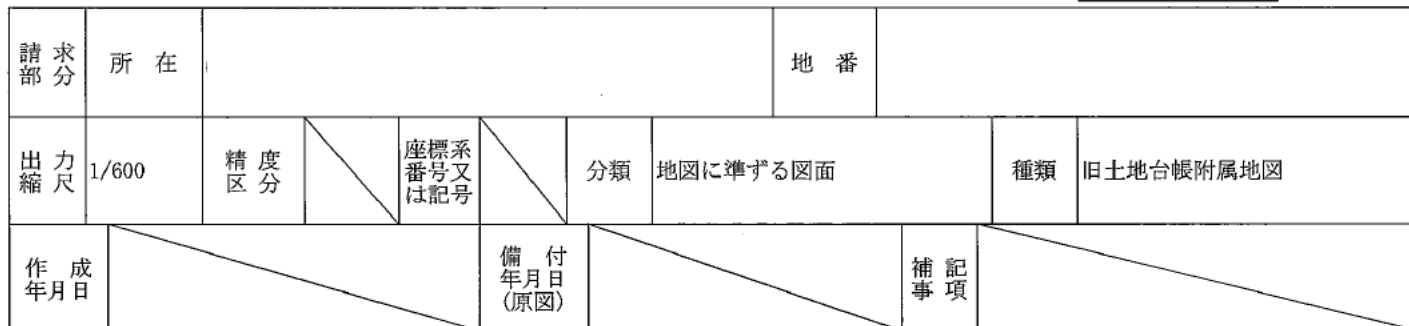

登記年月日：昭和49年3月27日

平成26年7月22日

これは図面に記録されている内容を証明した書面である。

登記官

1252708

② 70-2-7-9-11

549.3.27
地積

測量図

地番

70-7, -8, -9, -10, -11


土地の所在

昭和49年3月23日
作製年月日
作製者

地積計算表

70-7, 12.20 x 2.40	=	292800
17.80 x 6.70	=	1192600
17.80 x 6.07	=	1082240
+		2567640
÷ 3	=	1283820 (M)
70-8, 12.80 x 6.07	=	788480
÷ 3	=	262827 (M)
70-9, 22.50 x 5.07	=	1140750
27.00 x 4.75	=	1282500
27.00 x 4.25	=	1147500
24.80 x 5.95	=	1475600
+		5046350
÷ 3	=	2523175 (M)
70-10, 22.40 x 2.90	=	649600
22.40 x 11.00	=	2464000
+		3113600
÷ 3	=	1556800 (M)
70-11, 20.07 x 0.36	=	72252
20.80 x 0.36	=	74880
+		147132
÷ 3	=	73566 (M)

70-2, 587.03 - (128.38 + 262.83 + 252.31 + 155.68 + 7.35) = 3.89 (M)

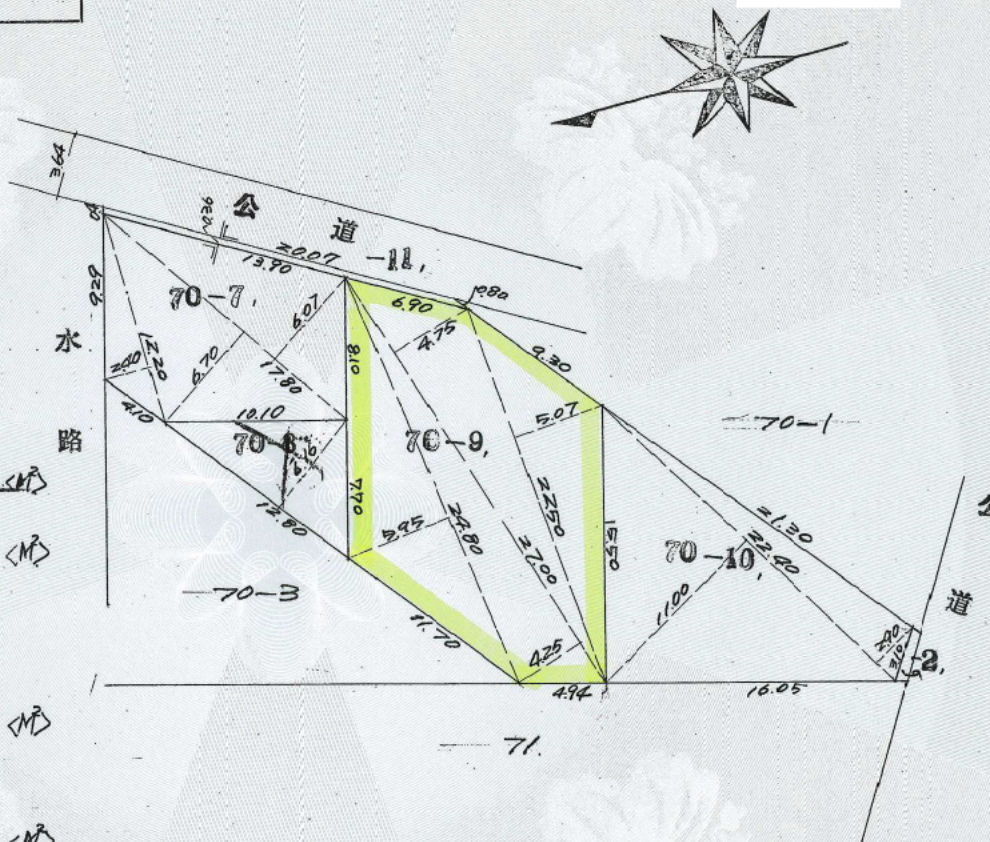

縮尺 1/300

申請番号：

1149427

地 番	17～1、17～5	地 積	図
土地の所在			

三 斜 求 積 表

地 番	(B) 17-5		
NO.	底 辺	高 さ	倍 面 積
イ	18.730	3.514	65.817220
ロ	31.260	1.731	54.111060
ハ	16.054	2.843	45.641522
ニ	35.062	13.606	477.053572
ホ	35.062	18.288	641.213856
		倍 面 積	1283.837230
		面 積	641.9186150
		地 積	641.91 m ²
		坪 数	194.180

合 計 641.9186150

地 番：(A) 17～1
1734

＝ (B) 17～5

地 積 1092.0813850

坪 数 330.355

凡 例	記号	境界標の種類	記号	境界標の種類	記号	境界標の種類
	㊦	石 杭	㊿	プラスチック杭		
	㊧	コンクリート杭	㊾	金属杭		
	㊨	金属鉄	㊼	刻 印		


作 製 者

3 年 12 月 23 日作製)

申 請 人

縮 尺

1 / 500

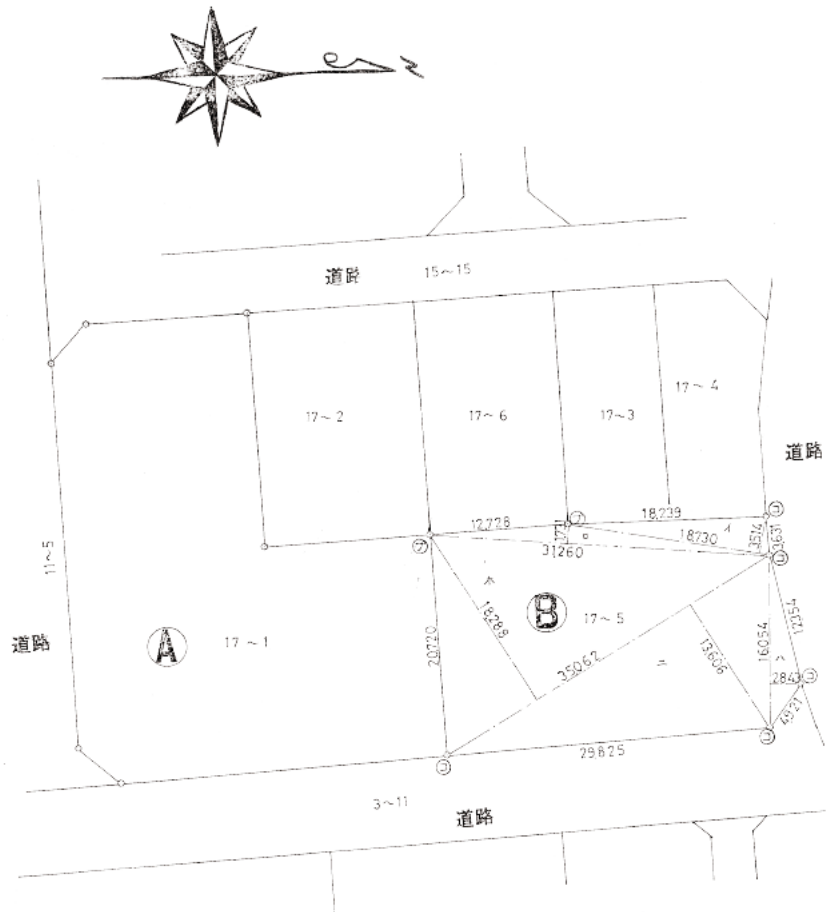

地番 前 1680-1、-3、-4

地積測量図

土地の所在

座標求積表

地番 ① 1680-1	測点	Xn	Yn	(Xn+1-Xn-1) Yn	距離
	502	420.079	541.409	-5982.072116	10.53
	304	410.482	545.744	-11527.599256	11.62
	305	398.956	547.180	-13108.877617	12.46
	306	386.525	546.359	-10035.704639	6.23
	311	380.588	548.234	-3690.707647	2.00
	312	379.793	550.073	2024.329114	10.31
	125	384.268	559.360	2381.757512	2.27
	124-2	384.051	561.624	17516.654333	31.55
	600	415.457	558.643	20938.069543	6.37
	609	421.531	556.720	2572.957658	15.38
		倍面積		1088.806885	
		面積		544.4034415	
		地積		544.40 m ²	

地番 ② 1680-3	測点	Xn	Yn	(Xn+1-Xn-1) Yn	距離
	609	421.531	556.720	2818.415376	3.79
	602	425.141	555.577	6848.032115	8.96
	601	433.857	553.515	8248.341954	6.34
	603	440.043	554.903	4123.830349	7.79
	132B	441.288	556.193	1602.340039	5.37
	133-2	442.924	551.078	2982.234060	12.40
	101-2	446.700	539.267	-8323.652739	19.25
	303	427.489	538.061	-14323.959227	8.13
	502	420.079	541.409	-3225.661717	15.38
		倍面積		749.920210	
		面積		374.9601050	
		地積		374.96 m ²	


地番 ③ 1680-4	測点	Xn	Yn	(Xn+1-Xn-1) Yn	距離
	312	379.793	550.073	956.901593	2.00
	311	380.588	548.234	3690.707647	6.23
	306	386.525	546.359	10035.704639	12.46
	305	398.956	547.180	13108.877617	11.62
	304	410.482	545.744	11527.599256	10.53
	502	420.079	541.409	9207.733834	8.13
	303	427.489	538.061	14323.959227	19.25
	101-2	446.700	539.267	10467.899571	0.66
	A13	446.900	538.642	-10410.876375	19.57
	A15	427.372	537.413	-19665.016496	18.72
	A17	410.308	545.121	-15499.425393	11.46
	A19	398.939	546.538	-13041.489756	12.52
	A21	386.446	545.713	-10963.952156	7.97
	119	378.848	548.113	-3646.851704	2.18
		倍面積		91.771504	
		面積		45.8857520	
		地積		45.88 m ²	

合 計 965.2492985

凡例	記号	境界線の種別	記号	境界線の種別	記号	境界線の種別
	④	石杭	⑤	金属釘	⑥	刻印
	⑦	コンクリート杭	⑧	金属杭		
	⑨	プラスチック杭	⑩	金属プレート		

作製者

(平成18年 9月18日作製)

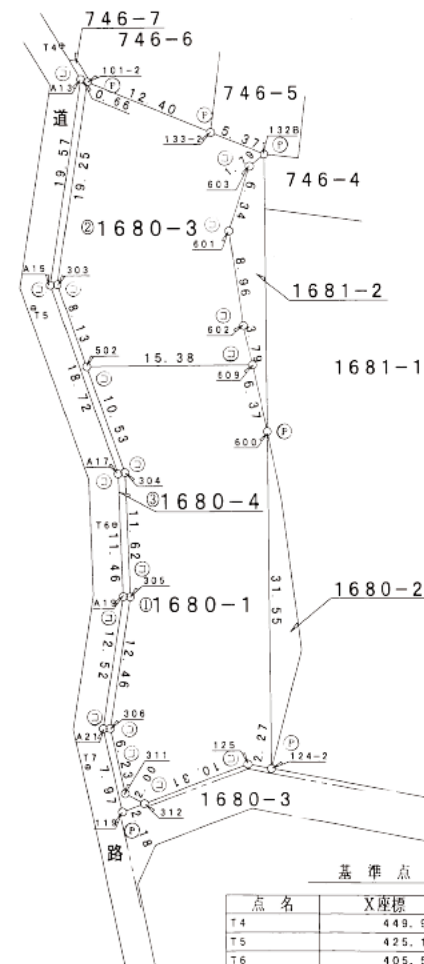

基準点座標一覧表

点名	X座標	Y座標	標識
T4	449.914	536.625	金属釘
T5	425.117	536.025	金属釘
T6	405.554	545.205	金属釘
T7	382.753	544.579	金属釘

座標系 任意座標

申請人

158574

縮尺

1/500

平成28年九月十五日登記